


MAPA DO CELÓW PROJEKTOWYCH

<p>OBIEKT: Stacja Goleniów - Linia 401 - Szczecin Dąbie - Swinoujście P km 22.830-23.200 woj. zachodniopomorskie pow. goleniowski gm. Goleniów (320402_5) obr. Goleniów - 9 (0009) dz. 197/1/10.</p>	<p>Zakład Usług Geodezyjnych "G E O M A P A" Stanisław Dutka ul. Marii Konopnickiej 10 B 72-100 Goleniów stanislaw@geomapa.eu</p>
<p>SKALA 1:500 Układ współrzędnych: 65 Poziom odniesienia wysokości: Kronsztadt 86</p>	<p>Wykonano w ramach roboty geodezyjnej: W GK 6640.2709.2019</p>
<p>Kierownik roboty Stanisław Dutka upr. zaw. 444386</p>	<p>W zakresie opracowania znajdują się punkty osnowy geodezyjnej nr: brak</p>
<p>Mapę do celów projektowych sporządzono przy wykorzystaniu: 1. Mapy zasadniczej w skali 1:500 arkusza: 5.203.19.19.3.2 2. Danych branzowych części uzbrojenia podziemnego. 3. Pomiaru zieleni wysokiej / pomników przyrody oraz pomiaru innych obiektów wskazanych przez projektanta 4. Opracowaniu geodezyjnie elementów planu zagospodarowania przestrzennego (linie rozgraniczające, linie regulacyjne, osie ulic)</p>	<p>Granice i nr działek ewidencyjnych według danych PODOGK w Goleniowie z dnia: 27.12.2019 r. Opracowane na dotyczy przypadku opisanego w par 79 ust.5 rozporządzenia MSWiA z dn. 08.11.2011 r. (Dz.U. Nr 263 poz. 1572). Nie ustalono w związku z par.80 ust.5 rozp. MSWiA z dn. 08.11.2011 r. (Dz. U. Nr 263, poz. 1572).</p>
<p>Informacje dodatkowe: 1. Zakres pomiarów – pełna treść wiadomości / oznaczonego z dnia 08.11.2011 r. 2. Redakcja znaków i kartometryczności mapy zgodna ze standardami technicznymi z dnia 08.11.2011 r. 3. Mapa nadesła się do celów projektowych w zakresie pomiaru. 4. Stopień kartometryczności wiadomości jest zgodny z Rozporządzeniem MSWiA z dnia 08.11.2011 r. (Dz.U. 2011 nr 263 poz. 1572) 5. Wszystkie dane i obiekty budowlane podlegają wyłączeniu przez jednostkę wykonawczą geodezyjnego. 6. Nie wykaza się sformułowania w terenie oznaczenia, o którym brak było informacji branzowych i nie zostało odnotowane w czasie inwentaryzacji geodezyjnej. 7. Przekazano w plikach AutoCad *.dwg, *.lrf. 8. Mapa zasadnicza - wykonana na planie zastrzeżeniu, kalendarza. 9. Mapa wektorowa - wykonano metodą wektorową i asysta i pomiar bezpośredni. 10. Niniejsza mapa zawiera dodatkową siatkę krzyż w odstępach 50,00 m. 11. Mapa zgodna z przepisami par. 79 ust.5 Rozporządzenia MSWiA z dn. 9.11.2011 r. (Dz.U. Nr 263, poz. 1572) - nadesła się do projektowania budynków w odległości mniejszej niż 4,0 m od granicy nieruchomości - dotyczy. 12. Nie wykonano czynności określonych w par. 80 ust. 4 Rozporządzenia MSWiA z dnia 9.11.2011 r. (Dz.U. Nr 263, poz. 1572)</p>	<p>Rejestracja:</p>
<p>Uzbrojenie podziemne opracowano na podstawie: 1. danych branzowych - z litery B 2. pośredniego ustalenia przebiegu aparaturą elektromagnetyczną - z litery A 3. bezpośrednich pomiarów przykolumnowych - bez litery 4. w związku z tym w części 1 i 2 nie gwarantuje się kompletności a dokładność pobrana uzbrojenia jest niższa od dokładności kartometrycznej mapy.</p>	<p>Aktualność mapy do celów projektowych wg stanu na dzień: 27.12.2019 r. Sporządzono dnia: 27.01.2020 r.</p>
<p>UMIAGA I Przy sporządzeniu niniejszej mapy do celów projektowych wykorzystano mdaterydy – mapa wektorowa – pozyskane z KODGK w Szczecinie w ramach zgłoszonej roboty geodezyjnej, zarejestrowanej pod nr KN/Po2.6312.653.2019.MC</p>	<p>PREZES ZIG GEOMAPA Stanisław Dutka</p>

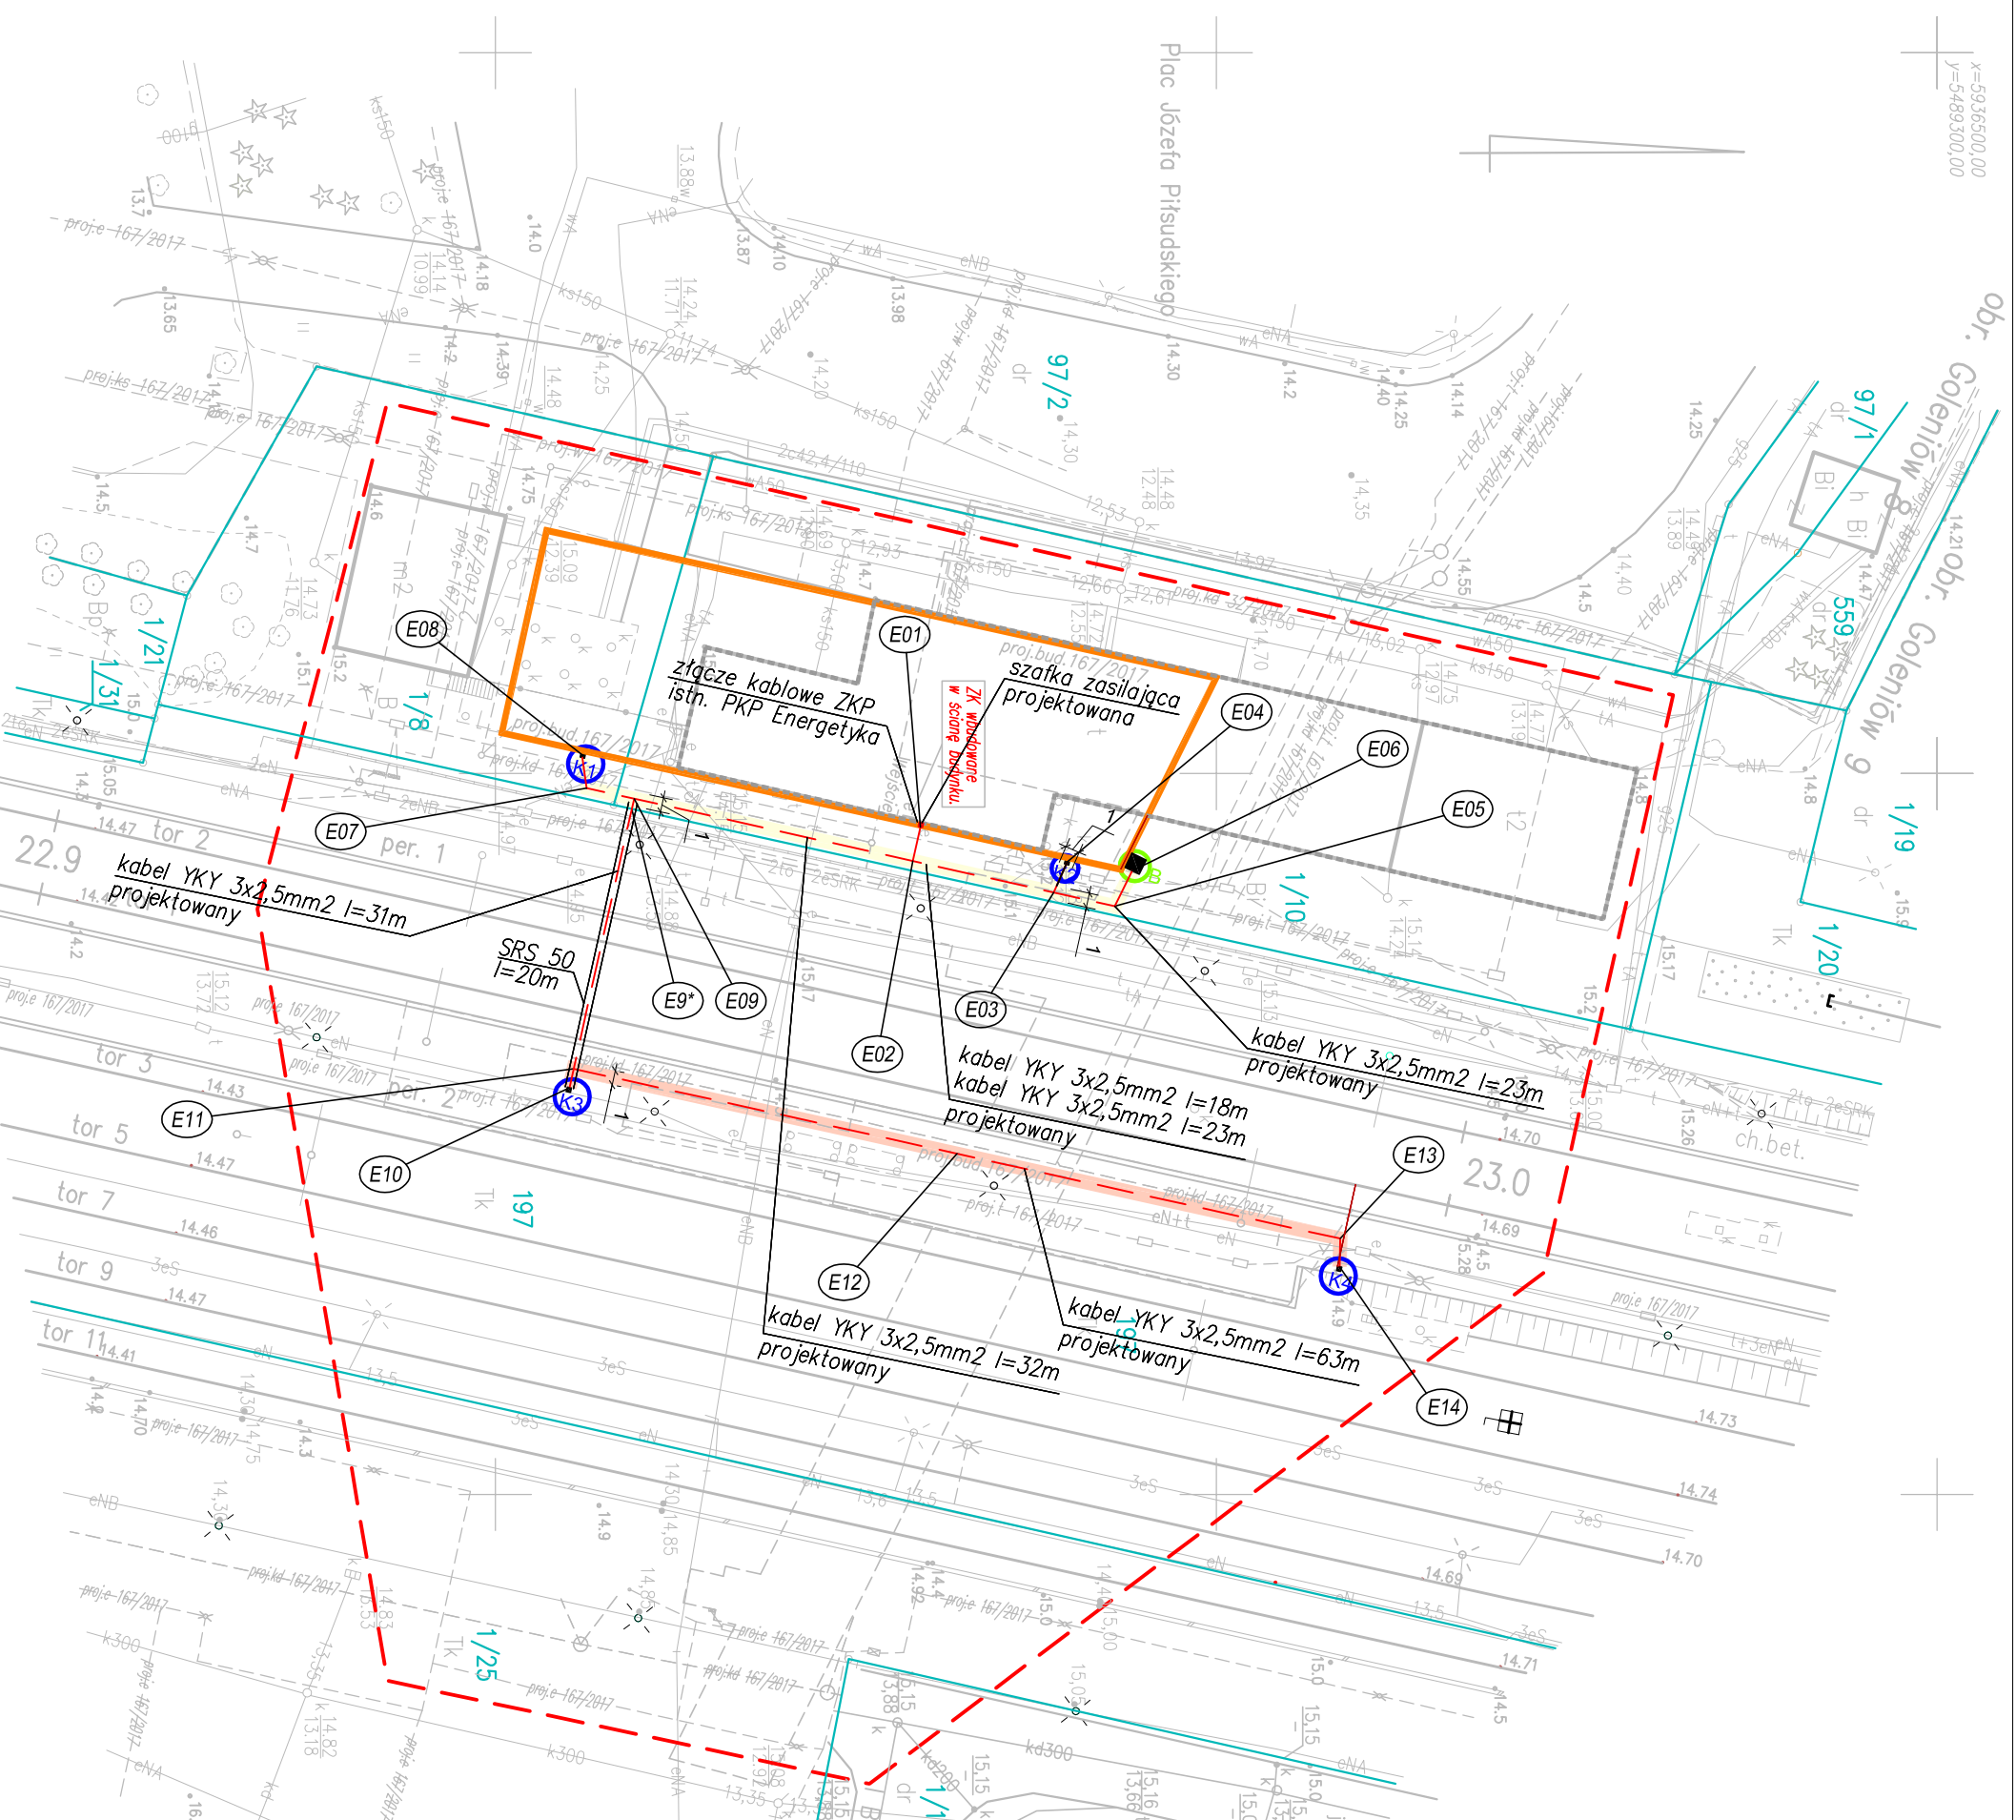

- LEGENDA:**
- istn. nawierzchnia chodnika do odtworzenia - kostka betonowa prostokątna 10x20 cm, na podłożu płaskowo - cementowej 1:4
 - istn. nawierzchnia peronu do odtworzenia - kostka betonowa prostokątna 10x20 cm, na podłożu płaskowo - cementowej 1:4
 - zielen do odtworzenia

GINIA GOLENIÓW Płac Lotników 1 72-100 Goleniów

ul. Niemceżyńska 22/23 507 316 126
 71-436 Szczecin 891 316 126
 biuro@liakos.pl liakos.bud@gmail.com

<p>Wykonanie dokumentacji projektowej na zadanie: Budowa węzłów i przystanków przesiadkowych wraz z urządzeniami związanymi z integracją transportu, na liniach kolejowych 4011 4/34 w ramach projektu: BUDOWA SZCZECIŃSKIEJ KOLEI METROPOLITANEJ Z WYKORZYSTANIEM ISTNIEJĄCYCH ODCINKÓW LINII KOLEJOWYCH NR 406, 273, 351*</p>	
<p>Typ: PROJEKT BUDOWLANY</p>	<p>Forma: WIELOBRANŻOWE</p>
<p>Miejscowość: Goleniów, Stacja Goleniów</p>	<p>Wzrost: 27/09</p>
<p>Projekt zagospodarowania terenu</p>	<p>Zadanie: 6.3</p>
<p>mgr inż. Dominik Liakos</p>	<p>ZAP/0114/P/00D/07</p>
<p>mgr inż. Marek Sochranowski</p>	<p>ZAP/0038/P/00D/08</p>

<p>Numer umowy: 25612019</p>	<p>Data: 02.2020</p>	<p>Skala: 1:500</p>	<p>Nr. zlec.: ZT/01</p>
------------------------------	----------------------	---------------------	-------------------------