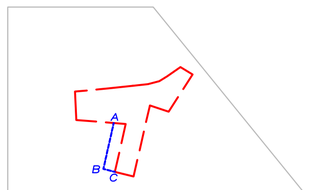

Poszerzenie zakresu mapy do celów projektowych o obszar oznaczony "ABC".

Wtórnik niniejszy P.3204.2019.1038 poszerzono i zaktualizowano w całości zakresu robotą geod. WGK.6640.1212.2019 zgłoszoną w Starostwie Powiatowym w Goleniowie. Aktualność mapy do celów projektowych na dzień 07.06.2019 r.

Goleniów, dnia 12.06.2019 r.

MAPA DO CELÓW PROJEKTOWYCH

OBIEKT: NADLEŚNICTWO KLINISKA *dz. 10/4, 10/8,* *Obręb Nadleśnictwo Kliniska [0025]* *Gmina Goleniów [320402_5]* *Powiat goleniowski* *Wojew. zachodniopomorskie*	*Zakład Usług Geodezyjnych* *"G E O M A P A"* *Stanisław Dutka* *ul. Marii Konopnickiej 10 B* *72-100 Goleniów*
SKALA 1:500 ***Układ współrzędnych: 2000/15*** ***Poziom odniesienia wysokości:*** *Kronsztadt 86*	
Kierownik roboty *Stanisław Dutka* *upr. zaw. 4443/86*	*Wykonano w ramach roboty geodezyjnej:* *WGK.6640.315.2019*
Mapę do celów projektowych sporządzono przy wykorzystaniu: *1. Mapy zasadniczej w skali 1:1000* *sekcje: 341.122.233 i mapy zasad. z KODGiK w Szczecinie - DER 88/2019* *2. Danych branżowych części uzbrojenia podziemnego.* *3. Pomiaru zieleni wysokiej i pomników przyrody oraz pomiaru innych obiektów wskazanych przez projektanta* *4. Opracowanych geodezyjnie elementów planu zagospodarowania przestrzennego (linie rozgraniczające, linie regulacyjne, osie ulic)*	***W zakresie opracowania znajdują się punkty osnowy geodezyjnej nr:*** *520219.1.1064* *podlegające ochronie na podstawie art. 15, art. 48 ust. 1 pkt. 3 ustawy Prawo geodezyjne i kartograficzne (Dz. U. z 2005 r. Nr 240, poz. 2027 z późn. zmianami).*
Na mapie do celów projektowych wskazano następujące uzgodnione przez ZUDP projekty sieci uzbrojenia terenu: *558/2018 - proj.e.*	***Granice i nr działek ewidencyjnych*** *według danych PODGiK w Goleniowie* *z dnia: 08.02.2019 r.*
Informacje dodatkowe: *1. Zakres pomiaru ~~- pełna treść wtórnika~~ / oznaczony* *2. Redakcja znaków i kartometryczności mapy zgodna ze standartami technicznymi z dnia 09.11.2011r.* *3. Mapa nadaje się do celów projektowych w zakresie pomiaru.* *4. Stopień kartometryczność wtórnika jest zgodny z Rozporządzeniem MSWiA z dnia 09.11.2011 r. (Dz.U. 2011 nr 263 poz. 1572)* *5. Wszystkie trwałe obiekty budowlane podlegają wyłączeniu przez jednostkę wykonawstwa geodezyjnego.* *6. Nie wyklucza się istnienia w terenie również uzbrojenia, o którym brak było informacji branżowych i nie zostało odnalezione w czasie inwentaryzacji geodezyjnej.* *7. Przekazano w plikach AutoCad *.dwg, *.tif.* *~~8. Mapa rastrowa - wykonano na ploterze skanowanie, kalibracja.~~* *9. Mapa wektorowa - wykonano metodą wektoryzacji rastra i pomiar bezpośredni.* *~~10. Niniejsza mapa zawiera dodatkową siatkę krzyży w odstępach 50,00 m.~~* *11. Mapa zgodna z przepisami par.79 ust.5 Rozporządzenia MSWiA z dn. 9.11.2011 r. (Dz.U.Nr 263, poz.1572)-nadaje się do projektowania budynków w odległości mniejszej niż 4,0 m od granicy nieruchomości.* *12. Nie wykonano czynności określonych w par. 80 ust. 4 Rozporządzenia MSWiA z dnia 9.11.2011 r. (Dz.U.Nr 263, poz.1572)*	***Rejestracja:***
Uzbrojenie podziemne opracowano na podstawie: *1. danych branżowych - z literą B* *2. pośredniego ustalenia przebiegu aparaturą elektromagnetyczną - z literą A* *3. bezpośrednich pomiarów powykonawczych - bez litery* *i w związku z tym w części 1 i 2 nie gwarantuje się kompletności, a dokładność położenia uzbrojenia jest niższa od dokładności kartometrycznej mapy.*	
Aktualność mapy do celów projektowych wg stanu na dzień: *08.02.2019 r.* *Sporządzono dnia:* *24.04.2019 r.*	*PREZES* *ZUG GEOMAPA* *Stanisław Dutka*

UWAGA !
Przy sporządzeniu niniejszej mapy do celów projektowych wykorzystano materiały – mapa wektorowa – pozyskane z KODGiK w Szczecinie w ramach zgłoszonej roboty geodezyjnej, zarejestrowanej pod nr DER 88/2019.

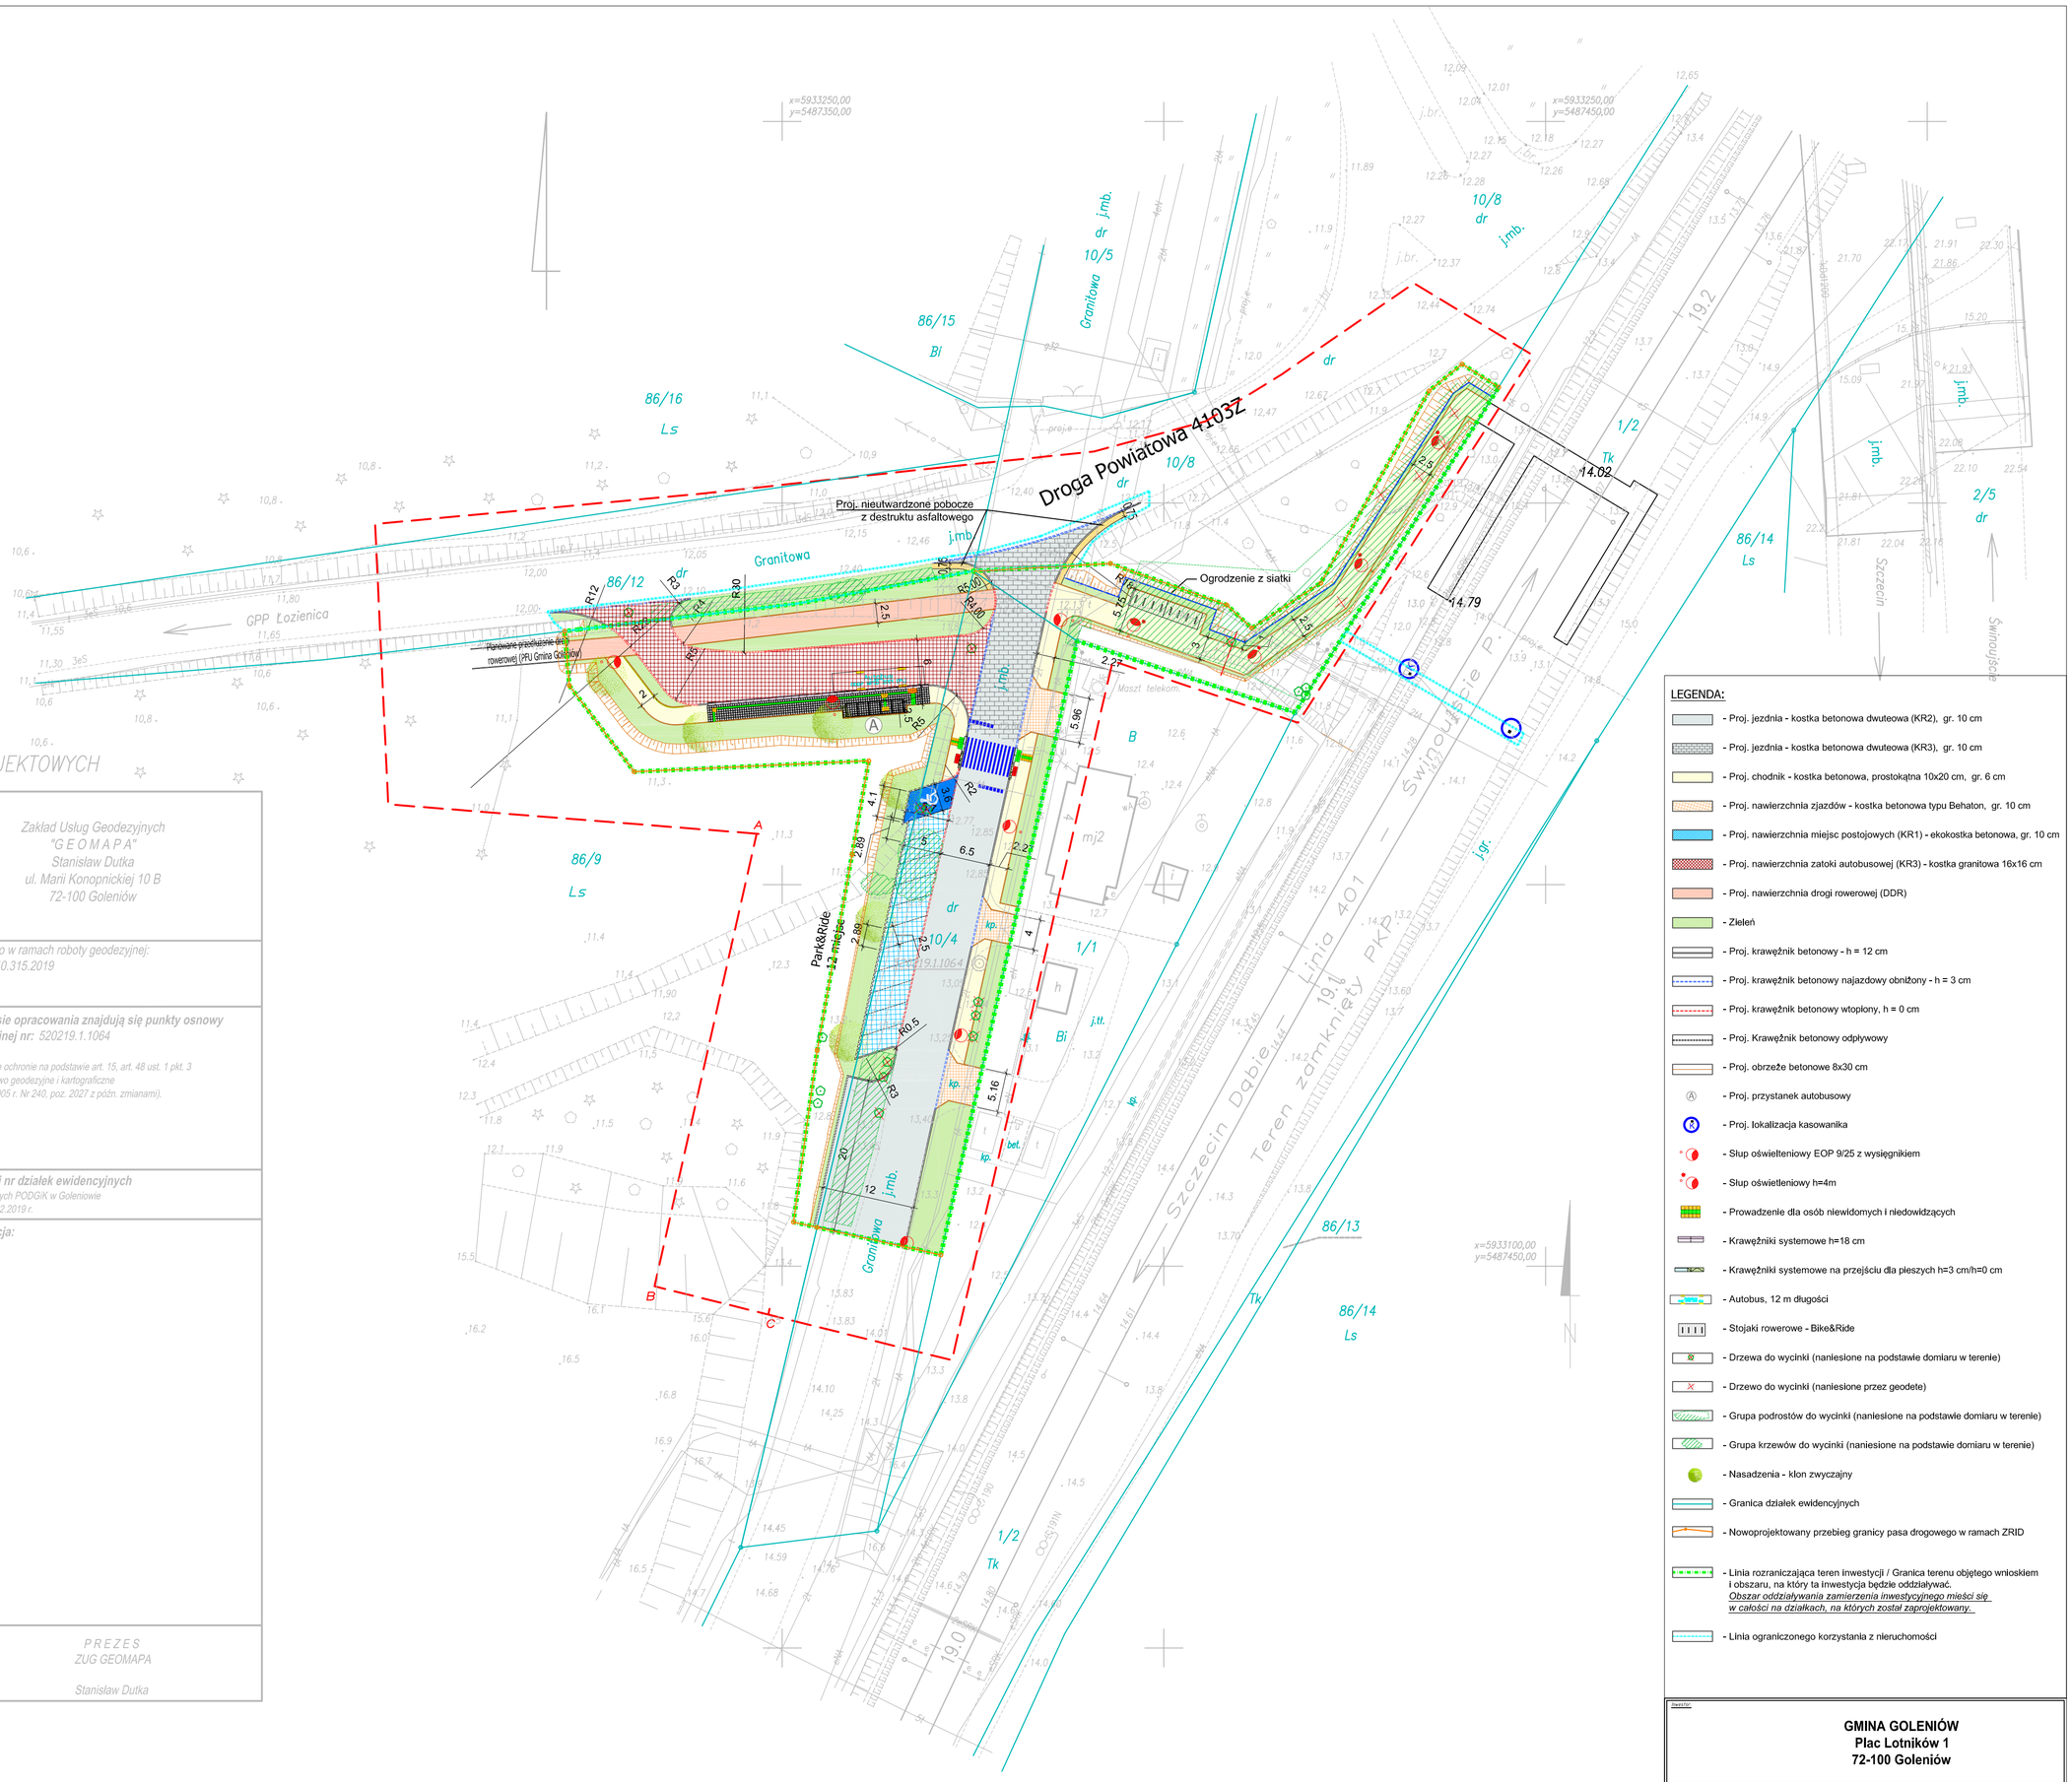

LEGENDA:

- Proj. jezdnia - kostka betonowa dwuteowa (KR2), gr. 10 cm
- Proj. jezdnia - kostka betonowa dwuteowa (KR3), gr. 10 cm
- Proj. chodnik - kostka betonowa, prostokątna 10x20 cm, gr. 6 cm
- Proj. nawierzchnia zjazdów - kostka betonowa typu Behaton, gr. 10 cm
- Proj. nawierzchnia miejsc postojowych (KR1) - ekokostka betonowa, gr. 10 cm
- Proj. nawierzchnia zatoki autobusowej (KR3) - kostka granitowa 16x16 cm
- Proj. nawierzchnia drogi rowerowej (DDR)
- Zieleń
- Proj. krawężnik betonowy - h = 12 cm
- Proj. krawężnik betonowy najazdowy obniżony - h = 3 cm
- Proj. krawężnik betonowy wtopiony, h = 0 cm
- Proj. Krawężnik betonowy odpływowy
- Proj. obrzeże betonowe 8x30 cm
- Proj. przystanek autobusowy
- Proj. lokalizacja kasownika
- Słup oświetleniowy EOP 9/25 z wysięgnikiem
- Słup oświetleniowy h=4m
- Prowadzenie dla osób niewidomych i niedowidzących
- Krawężniki systemowe h=18 cm
- Krawężniki systemowe na przejściu dla pieszych h=3 cm/h=0 cm
- Autobus, 12 m długości
- Stojaki rowerowe - Bike&Ride
- Drzewa do wycinki (nanieslone na podstawie domiaru w terenie)
- Drzewo do wycinki (nanieslone przez geodete)
- Grupa podrostów do wycinki (nanieslone na podstawie domiaru w terenie)
- Grupa krzewów do wycinki (naniesione na podstawie domiaru w terenie)
- Nasadzenia - klon zwyczajny
- Granica działek ewidencyjnych
- Nowoprojektowany przebieg granicy pasa drogowego w ramach ZRID
- Linia rozraniczająca teren inwestycji / Granica terenu objętego wnioskiem i obszaru, na który ta inwestycja będzie oddziaływać. *Obszar oddziaływania zamierzenia inwestycyjnego mieści się w całości na działkach, na których został zaprojektowany.*
- Linia ograniczonego korzystania z nieruchomości

Inwestor:

GMINA GOLENIÓW
Plac Lotników 1
72-100 Goleniów

Jednostka projektowa:

B I U R O P R O J E K T Ó W D R O G O W Y C H D O M I N I K L I A K O S

ul. Niemierzyńska 24/1
71-436 Szczecin
tel.*liakos.bpd@gmail.com

☎ 507 316 126
881 316 126

Inwestycja:
„Wykonanie dokumentacji projektowej na zadanie: Budowa węzłów i przystanków przesiadkowych wraz z urządzeniami związanymi z integracją transportu, na liniach kolejowych 401 i 434 w ramach projektu: BUDOWA SZCZECIŃSKIEJ KOLEI METROPOLITALNEJ Z WYKORZYSTANIEM ISTNIEJĄCYCH ODCINKÓW LINII KOLEJOWYCH NR 406, 273, 351"

Zadanie 6.2: Opracowanie dokumentacji projektowej na zadanie: „Wykonanie infrastruktury węzła przesiadkowego na przystanku osobowym Goleniów Park Przemysłowy" w ramach Budowy Szczecińskiej Kolei Metropolitalnej

Faza: P R O J E K T B U D O W L A N Y	Branża: DROGOWA		Nr projektu: 01/2019
Nazwa obiektu: Łozienica - Przystanek osobowy Goleniów Park Przemysłowy			Zadanie 6.2
Nazwa projektu: Zagospodarowanie terenu			
Autor projektu: mgr inż. Dominik Liakos	Nr uprawnień: ZAP/0114/POOD/07	Podpis:	
Projektant: mgr inż. Maciej Sochanowski	Nr uprawnień: ZAP/0038/POOD/08	Podpis:	
Numer zeszytu: 256/2019	Data: 02.2020	Skala: 1:500	Nr rys.: ZT/01A