MAPA DO CELÓW PROJEKTOWYCH

OBIEKT: Stacja Rurka
Linia 401 - Szczecin Dąbie - Świnoujście P.
km 14,800 - 15,070
woj. zachodniopomorskie
pow. goleniowski pm. Goleniów [220402_5]
obr. Dobrzejn [6021]
dz. 1315, 1316,

SKALA 1:500
Układ współrzędnych: 2000/15
Poziom odniesienia wysokości: Kronsztadt 86
Mapa zasadnicza : 5.201.19.02.4.1, 5.201.19.02.3.4, 5.201.19.02.4.3, 5.201.19.07.1.2, 5.201.19.07.2.1,

Zakład Usług Geodezyjnych
"G E O M A P A"
Stanisław Dutka
ul. Marii Konopnickiej 10 B
72-100 Goleniów

Kierownik roboty
Stanisław Dutka
upr. zaw. 444/86

Wykonano w ramach roboty geodezyjnej:
KNPo2.6312.654.2019.MC

Mapę do celów projektowych sporządzono przy wykorzystaniu:

1. Mapy zasadniczej w skali 1:500 z KODGiK w Szczecinie
2. Danych branżowych części uzbrojenia podziemnego.
3. Pomiaru zieleni wysokiej i pomników przyrody oraz pomiaru innych obiektów wskazanych przez projektanta

W zakresie opracowania znajdują się punkty osnowy geodezyjnej nr:
osnowy pionowej - reper 520119002(520119.1.2)
osnowy poziomej - 1006(520119.1.1006)
podlegające ochronie na podstawie art. 15, ant. 48 ust. 1 pkt. 3 ustawy Prawo geodezyjne i kartograficzne
(Dz. U. z 2005 r. Nr 240, poz. 2027 z późn. zmianami).

Na mapie do celów projektowych wskazano następujące uzgodnienia przez ZUDP projekty sieci uzbrojenia terenu:
99/2015 - - e. wieża telekom.
155/2016 - e.
63/2017 - e. wieża telekom.
275/2019 -1

Granice i nr działek ewidencyjnych
według danych PODGiK w Goleniowie
z dnia: 06.09.2019 r. (Licencja WGK.6642.2681.2019_3204_CLO).
Opracowanie na dobrzej przypadku opisanego w par.76 ust.5 rozporządzenia MSWiA z dn.09.11.2011 r. (Dz.U.Nr 263,poz. 1572).
Nie ustalono w związku z par.80 ust.5 rozp. MSWiA z dn. 09.11.2011r. (Dz. U. Nr 263, poz. 1572).

Informacje dodatkowe:
1. Zakres pomiaru - - - - -
2. Redakcja znaków zgodna z instrukcją techniczną K-1 (1998r.) i standardem GK-1.
3. Redakcja znaków zgodna z rozp. MAiC z dn. 02.11.2015 r. w sprawie bazy danych obiektów topograficznych oraz mapy zasadniczej (Dz. U. z 2015 r. poz. 2028).
4. Stopień kartometryczności mapy do celów projektowych jest zgodny z przepisami instrukcji technicznej K-1 (Podstawowa Mapa Kraju z 1998r.)
5. Wszystkie trwałe obiekty budowlane podlegają wytyczeniu przez jednostkę wykonawstwa geodezyjnego.
6. Nie wyklucza się istnienia w terenie również uzbrojenia, o którym brak było informacji branżowych i nie zostało odnalezione w czasie inwentaryzacji geodezyjnej.

Rejestracja:

Uzbrojenie podziemne opracowano na podstawie:

1. danych branżowych - z literą B.
2. pośredniego ustalenia przebiegu aparaturą elektromagnetyczną - z literą A.
3. bezpośrednich pomiarów powykonawczych - bez litery.

W związku z tym w części 1 i 2 nie gwarantuje się kompletności, a dokładność położenia uzbrojenia jest różna od dokładności kartometrycznej mapy.

Mapa sytuacyjno - wysokościowa do celów projektowych:
Wykonano dnia: 28.11.2019 r.

PREZES
ZUG GEOMAPA
Stanisław Dutka

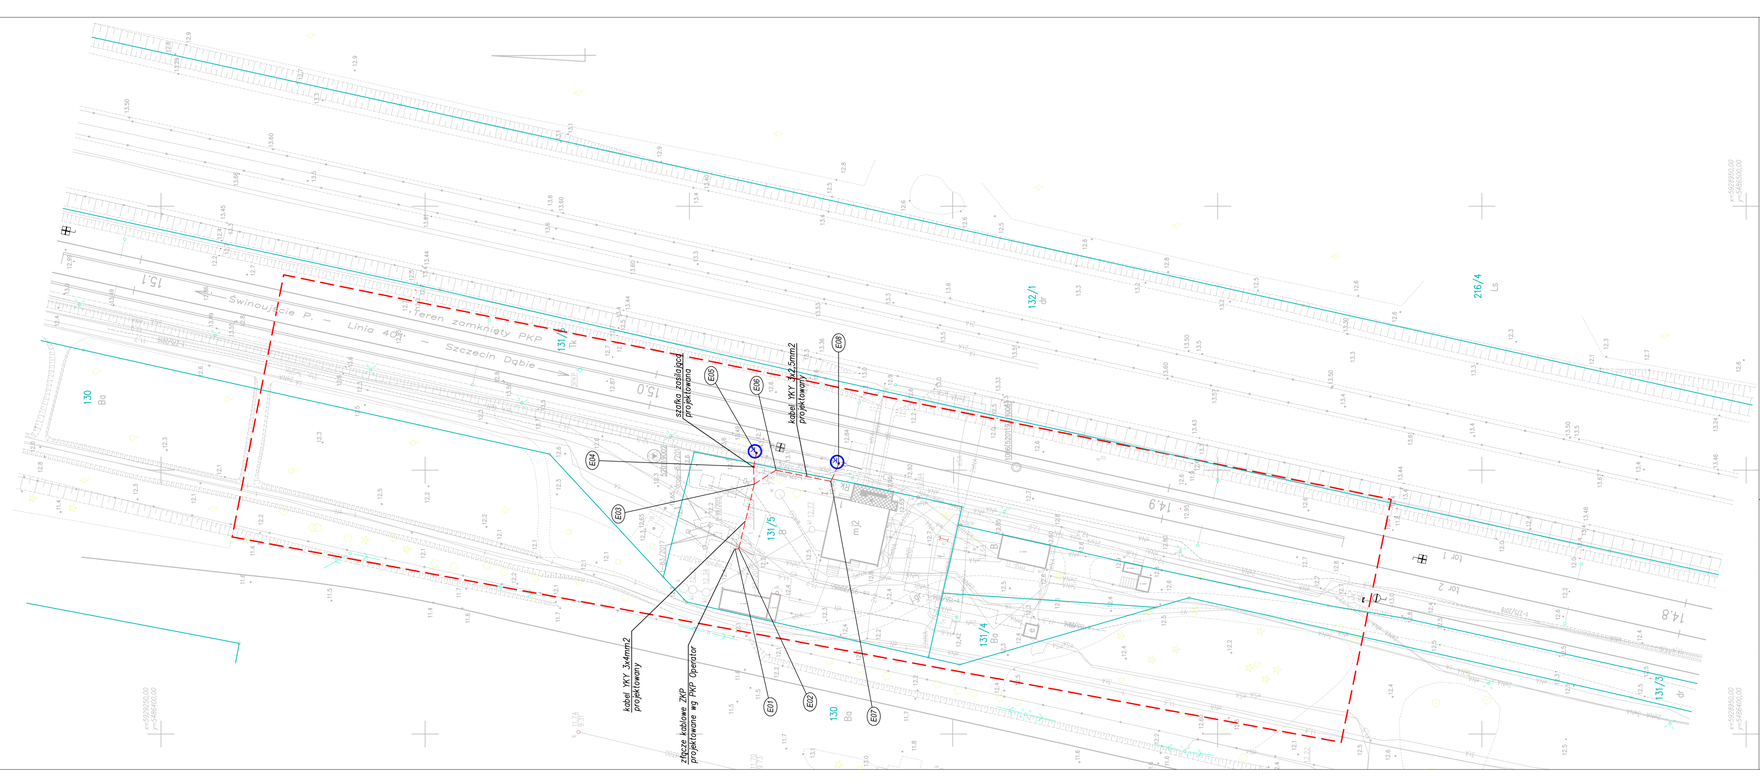

LEGENDA:

- Projektowana lokalizacja kasownika - II klasa izolacji
- Projektowany kabel (typ wg opisu na planie)
- Projektowana szafka zabezpieczeń kasowników - II klasa izolacji

Współrzędne geodezyjne linii kablowej 0,4kV		
Ozn.	X	Y
E01	5929141.32	5486435.03
E02	5929140.63	5486435.13
E03	5929137.71	5486447.36
E04	5929137.82	5486450.61
E05	5929137.32	5486453.13
E06	5929133.59	5486450.00
E07	5929123.21	5486447.87
E08	5929121.76	5486451.11

Zlecający: **GMINA GOLENIÓW**
Plac Lotników 1
72-100 Goleniów

Jednostka projektowa:
BIURO PROJEKTÓW DROGOWYCH DOMINIK LIAKOS
ul. Niemierzyńska 22/23, 71-135 Szczecin
☎ 507 316 126 / 881 316 126
e-mail: liakos.bpd@gmail.com

Tytuł projektu: „Wykonanie dokumentacji projektowej na zadanie: Budowa węzłów i przystanków przesiadkowych wraz z urządzeniami związanymi z integracją transportu, na linkach kolejowych 401 i 434 w ramach projektu: BUDOWA SZCZECIŃSKIEJ KOLEI METROPOLITALNEJ Z WYKORZYSTANIEM ISTNIEJĄCYCH ODCINKÓW LINII KOLEJOWYCH NR 406, 273, 351"

Zdanie 6.3: Opracowanie dokumentacji projektowej na zadanie „linia 401: Budowa w ramach przystanków przesiadkowych urządzeń związanych z integracją transportu.: 1.Przystanek osobowy Rurka 2. Stacja Goleniów 3.Przystanek osobowy Port Lotniczy Szczecin-Goleniów" w ramach Budowy Szczecińskiej Kolei Metropolitalnej.

Etap: P R O J E K T B U D O W L A N Y	Rodzaj: WIELOBRANŻOWE	Nr projektu: wpisze	
Nazwa obiektu: Rurka - Przystanek osobowy Rurka		Zadanie 6.3	
Tytuł projektowy: Zagospodarowanie terenu - plansza koordynacyjna sieci			
Projektował: mgr inż. Dominik Liakos	Nr uprawnień: ZAP/0114/POOD/07	Podpis:	
Projektował: mgr inż. Rafał Sitko	Nr uprawnień: ZAP/0109/POOE/12	Podpis:	
Sprawdzał: mgr inż. Krzysztof Rzeszutko	Nr uprawnień: ZAP/0220/POOE/11	Podpis:	
Rysunek nr/wersja: 256/2019	Data: 02.2020	Skala: 1:500	Nr ark.: ZT/01