KARTA REJESTRACYJNA INFORMATYCZNEJ MAPY DO CELÓW PROJEKTOWYCH

OBIEKT: Szczecin - Trzebusz, linia kolejowa nr 401 (17), Szczecin - Żelisz, linia kolejowa nr 401 (18), Szczecin - Załomyśl, linia kolejowa nr 351 (19), Szczecin - Dąbie, linia kolejowa nr 351 (21), Szczecin - Żelisz, linia kolejowa nr 351 (22), Szczecin - Żydowce, linia kolejowa nr 273 (23), Szczecin - Parkowy, linia kolejowa nr 273 (24), Szczecin - Port Centralny, linia kolejowa nr 273 (25), Szczecin - Łasztownia, linia kolejowa nr 273 (26)

Jednostka ewidencyjna: n.Szczecin 324201_1

obręb ewidencyjny: 1008 1087, 1091, 0102, 0301, 4212, 4214, 4215, 4233, 4534, 4537, 4545, 4554, 4555, 4556, 4562, 4616, 4707, 4708, 4709, 4742, 4743, 4745, 4768, 4769, 4816

Działki: 1087 - dz. 14, 173, 215, 611, 13, 1099, - dr. 11, 20, 28, 1039 - dr. 1/33, 1/43 - dr. 3/13, 3/17, 3/31, 1/43, - dr. 25, 1/42 - dr. 18, 19/1, 1/93 - dz. 1/8, 1/68 - dr. 3/17, 2/25 - dz. 25, 1/18, 1/21, 1/127, 1/67, 1/91, 1/176 - dr. 1/61, 1/62 - dr. 1/2, 1/65 - dz. 28, 1/53 - dz. 13, 14, 1/57 - dr. 20, 1/18, 1/60 - dr. 15, 1/1, 1/13, 1/14 - dr. 1/27, 1/33, 1/34, 1/35, 1/36, 1/37, 1/38, 1/39, 1/40, 1/41 - dr. 25, 1/42 - dz. 18, 19/1, 1/93 - dz. 1/8, 1/10, 1/12, 3, 5/2, 7841/2, 1/63 - dr. 3/5, 3/6/10, 3/66, 1/67, 1/83, 1/69 - dz. 1, 2/6, 5, 7/1

SKALA 1:500

Układ współrzędnych: państwowy 2000/15

Poziom odniesienia wysokości: Amsterdam

Kierownik roboty:
Przemysław Solak upr. nr 19693 (1)
(imię, nazwisko, nr i zakres uprawnień)

Mapę do celów projektowych sporządzono przy wykorzystaniu:
1. Cyfrowej mapy zasadniczej w skali 1:500 w układzie 2000/15, sekcje:
5.200.17.22.2.1, 5.200.17.23.4.2, 5.200.17.23.4.4, 5.199.17.08.1.4, 5.199.17.08.3.2, 5.199.17.63.2.4, 5.199.17.03.4.2, 5.199.17.03.4.4, 5.199.17.63.4.3, 5.199.17.03.4.1, 5.199.17.03.4.3, 5.199.17.20.2.4, 5.199.17.20.4.2, 5.199.16.16.1.3, 5.199.16.16.3.1, 5.199.16.12.3.1, 5.199.16.12.1.3, 5.199.16.12.1.1, 5.199.16.12.1.2, 5.199.16.12.1.4, 5.199.16.12.2.1, 5.199.16.12.2.3, 5.199.16.15.3.3, 5.199.16.15.3.4, 5.199.16.15.4.1, 5.199.16.16.1.3, 5.199.16.16.1.4, 5.199.16.16.1.2, 5.199.16.04.1.1, 5.200.18.24.3.3, 5.200.18.15.3.3, 5.200.18.20.1.1, 5.200.18.20.1.2, 5.200.18.15.3.4
2. Ubieganie podanemie opiacowanie na podstawie:
a) Bezpośredniego pomiaru powykonawczego na osnowę - bez litery
b) Pomiaru wykonanego przewodnio - z literą A
c) Digitalizacji i wektoryzacji rastra mapy - z literą D
d) Pomiarów fotogrametrycznych - z literą F
e) Pomiar w oparciu o elementy mapy bez danie projektowe - z literą M
f) W oparciu o dane tranzlowe - z literą B
g) Inne - z literą I
h) Nieokreślone (np. wskazanie przebiegu przez wykonawcę) - z literą X
i) Dokumentację z narady koordynacyjnej - z literą K
j) Pozwolenia na budowę - z literą P
k) Zgłoszenie budowy - z literą B
l) Dokumentacje z wytyczenia obiektu - z literą T
3. Pomiaru zieleni wysokiej i pomników przyrody
4. opracowanych geodezyjnie elementów planu zagospodarowania przestrzennego (linie rozgraniczające, linie regulacyjne, osie ulic)
5. Nie wykryta się istnienia w terenie również uzbrojenia o którym brak było informacji branżowych i nie zostały odnaowione w czasie inwentaryzacji geodezyjnej

Na mapie do celów projektowych wykazano następujące projekty sieci uzbrojenia terenu sfaceidyzowane na Układzie Koordynacyjnej w MODGiK:

453/2018 - proj. w	72/2016 - proj. w
271/2019 - proj. gaskl, eN, eS, t, sk	777/2015 - proj. w
182/2018 - proj. ks, kd, t, eN, eS	387/2015 - proj. ks
165/2015 - proj.	1039/2014 - proj. gn
537/2018 - proj. wo, ks	462/2013 - proj. eS
941/2017 - proj. eS	280/2012 - proj. gs
472/2017proj. wN	1680/2011 - proj. eN
502/2017 - proj. gs	1033/2011 - proj. eN
262/2017 - proj. kd, eN	503/2011 - proj. eN
251/2017 - proj. eS	730/2010 - proj. eN, kd
1150/2016 - proj. eN	1393/2009 - proj. eN
542/2016 - proj. eN	289/2009 - proj. kd, ks, wo, eN

Informacje dodatkowe:
- zakres pomiaru

1. Redakcja mapy zgodna z rozporządzeniem MAiC
z dnia 21.10.2015 Poz.1938
z dnia 02.11.2015 Poz.2026
2. Mapa sporządzona została zgodnie z rozporządzeniem MSWiA z dnia 9.11.201 r.
(Dz. U. Nr 263 poz. 1572)
3.1 Opracowanie nie dotyczy przypadku opisanego w § 79 ust. 5 rozp. MSWiA z dnia 9.11.2011r.
(Dz. U. Nr 263 poz. 1572)
~~3.2 Mapa zgodna z przepisami § 79 ust. 5 rozp. j.w.~~
4. Nie ustalono służebności gruntowej zgodnie § 80 ust. 4 rozp. MSWiA z dnia 9.11.2011r.
(Dz. U. Nr 263 poz. 1572)
5. Mapa nadaje się do celów projektowych w zakresie pomiaru
6. Wszystkie trwale obiekty budowlane podlegają wyłączeniu przez jednostkę wykonawstwa geodezyjnego

Sporządzono: 2018-05-21

TerraGIS

TerraGIS Sp. z o.o. Sp.k.
ul. Krasickiego 2/2
71-233 Szczecin
NIP: 852-261-84-82
REGON 363598737
tel. 91 881 27 20 e-mail: biuro@terragis.pl
(Jednostka wykonawstwa geodezyjnego)

Wykonano metodą: a) rastrowo b) wektorowo
Płyta CD nr: CD02-0001
Nazwa pliku: MODGIK.354.553.2019.dxf
Wielkość pliku: 11.111.111 B
dnia 04.06.2019 r.

Pliki z podpisem cyfrowym

Wykonano w ramach pracy geodezyjnej:
MODGIK.354.553.2019
zgłoszonej w MODGiK w Szczecinie

W zakresie opracowania znajdują się punkty osnowy geodezyjnej nr: 1043, 1339/2, 1339/3, 1069, 1026, 1498/2, 1498, 1406, 1408/1, 1409/2, 1408/3, 1410, 1428, 1158/3, 1158/1, 1108, 1107
podlegające ochronie na podst. art. 15, ust. 48 ust.1 pkt 3 ustawy Prawo geodezyjne i kartograficzne

Aktualność mapy
1.Wykład terenowy i wykonywanie pomiarów w dniu 13.05.2019r.
2.Baza GESUT według danych MODGiK w dniu 22.02.2019r.
3.Zgodność mapy w treść ewidencyjnej z operatem technicznym
ID.....tab
4.Baza EGB według danych MODGiK w dniu 22.02.2019r.

Rejestracja:

Poświadcza się, że niniejszy dokument został opracowany w ... prac geodezyjnych i kartograficznych, których rezultaty zawie... operat techniczny wpisany do ewidencji materiałów państwowego zasobu geodezyjnego i kartograficznego

Organ prowadzący państwowy zasób geodezyjny i kartograficzny	Prezydent Miasta Szczecin
Identyfikator ewidencyjny materiału zasobu	P.3262. 2019. 1899
Data wpisania operatu technicznego do ewidencji materiałów zasobu	2019 06 05
Imię, nazwisko i podpis osoby reprezentującej organ	Z up. PREZYDENTA MIASTA Jacek Andrzej Mulka DYREKTOR MODGiK

STARSZY GEODETA
mgr inż. Robert Opala

MIEJSKI OŚRODEK DOKUMENTACJI GEODEZYJNEJ I KARTOGRAFICZNEJ w Szczecinie

Kierownik jednostki wykonawstwa geodezyjnego:
Przemysław Solak

BUDOWA WĘZŁÓW PRZESIADKOWYCH

wraz z urządzeniami związanymi z integracją transportu
na liniach kolejowych 273, 351, 401 i 406
w ramach Projektu Budowy Szczecińskiej Kolei Metropolitalnej
z wykorzystaniem istniejących odcinków linii kolejowych nr 406, 273, 351

Przystanek Szczecin Zdunowo
Plan sytuacyjny
skala 1:500

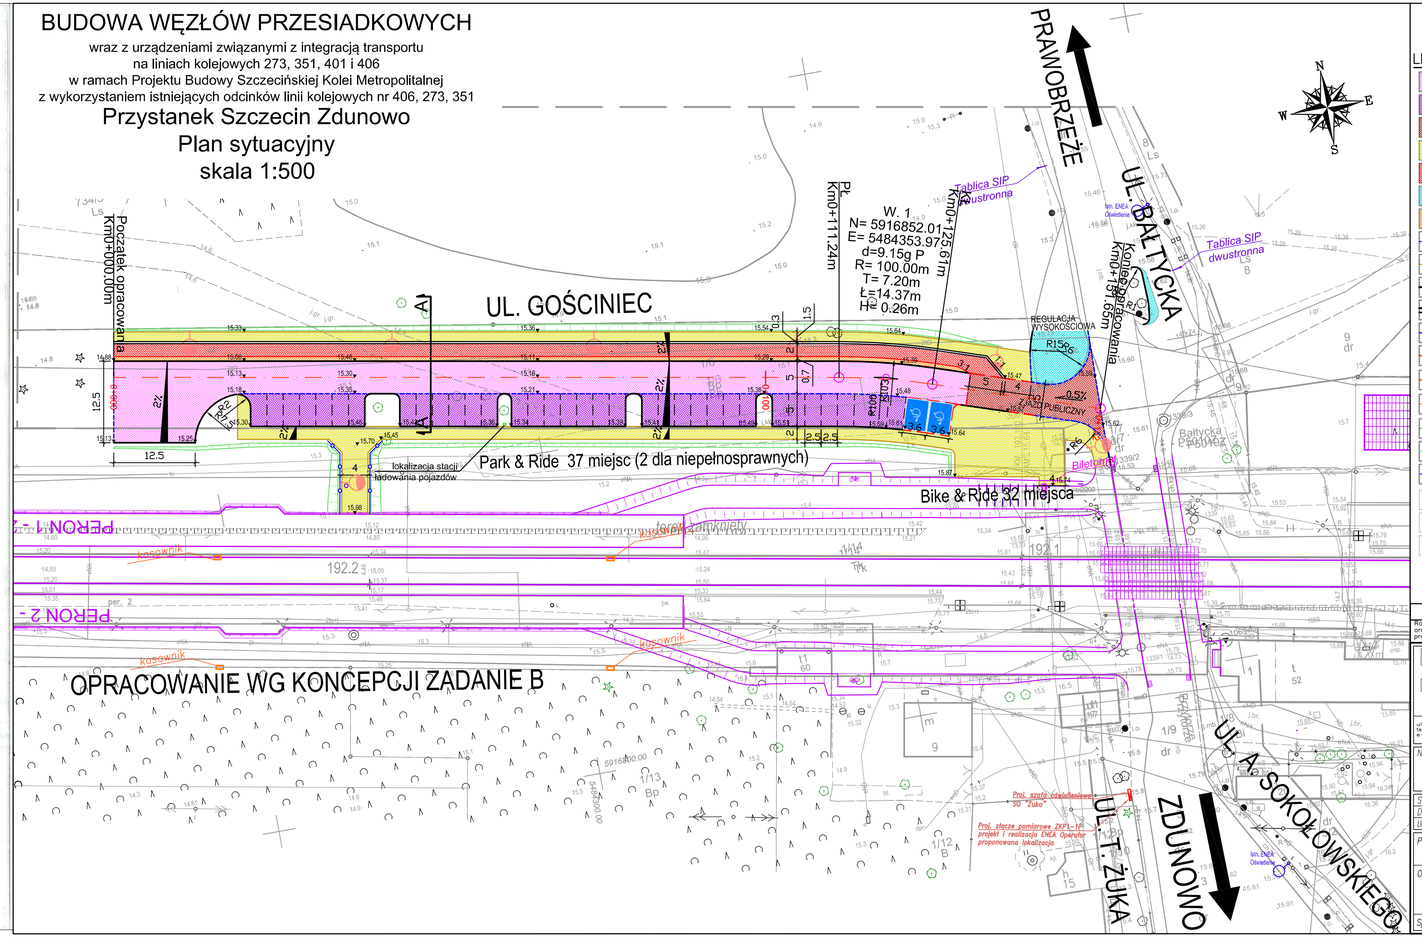

LEGENDA

- JEZDNIE DRÓG – EKO KOSTKA
- MIEJSCA PARKINGOWE – EKO KOSTKA
- ZJAZD – KOSTKA BETONOWA
- CHODNIKI
- ŚCIEŻKA ROWEROWA
- ZABRUK KAMIENNY
- OPASKA
- PROJ. BARIERY
- PROJ. OSIE
- PROJ. KRAWĘŻNIK BET. (światło 12cm)
- PROJ. KRAWĘŻNIK BET. UŁOŻONY NA PŁASKO
- PROJ. KRAWĘŻNIK BET. (światło 2cm)
- PROJ. KRAWĘŻNIK BET. (światło 0cm)
- PROJ. OPORNIK BET.
- PROJ. OBRZEŻE BET.
- PROJ. STANOWSKA POSTOJOWE
- PROJ. SKARPY
- PROJ. BARIERY B1 (wg Katalogu Mebli Miejskich Miasta Szczecin)
- PROJ. OPRAWA OŚWIETLENIA ULICZNEGO ZE ŹRÓDŁEM ŚWIATŁA LED
- PROJ. OPRAWA OŚWIETLENIOWA DEDYKOWANA DLA PRZEJŚĆ DLA PIESZYCH ZE ŹRÓDŁEM ŚWIATŁA LED
- PROJ. OPRAWA OŚWIETLENIA PARKOWEGO ZE ŹRÓDŁEM ŚWIATŁA LED

Rozwiązania zawarte w niniejszym opracowaniu podlegają ochronie prawa autorskiego i mogą być powielane oraz udostępnione osobom trzecim jedynie przez Zamawiającego w zakresie określonym w umowie o przeniesienie praw autorskich lub na podstawie pisemnego zezwolenia w/w Biura z zastrzeżeniem wszelkich skutków prawnych

BPBK s.a.
Biuro Projektów Budownictwa Komunikacyjnego spółka akcyjna
ul. Jana Ugo-Bazyny 27, 80-237 Gdańsk
tel. centr.: 58 341 40 11, fax: 58 341 89 46
e-mail: dn@bpbk.com.pl, www.bpbk.com.pl

Zadanie:
BUDOWA WĘZŁÓW PRZESIADKOWYCH
wraz z urządzeniami związanymi z integracją transportu na liniach kolejowych 273, 351, 401 i 406
w ramach Projektu Budowy Szczecińskiej Kolei Metropolitalnej
z wykorzystaniem istniejących odcinków linii kolejowych nr 406, 273, 351

Nazwa opracowania:
PROJEKT DROGOWY

Nazwa rysunku:
PRZYSTANEK SZCZECIN ZDUNOWO
PLAN SYTUACYJNY

Stadium opracowania:	PROJEKT BUDOWLANY			Nr rysunku:	19-1
Data:	05.2020	Skala:	1:500		
Umowa nr:	1/10/SKM/SSOM/2018	Poz:	0463/19/PB 2.1		

Projektant:	mgr inż. Zbigniew Grudzień	spec.	drogowa	
		upr. nr	POM/0305/POOD/09	
	mgr inż. Lidia Tomczak	spec.	drogowa	
		upr. nr	POM/0081/POOD/09	
Opracowanie:	–	spec.	–	
		upr. nr	–	
	–	spec.	–	
		upr. nr	–	
	–	spec.	–	
		upr. nr	–	
Sprawdzający:	inż. Wiesław Gadziński	spec.	konstrukcyjno-inżynieryjna	
		upr. nr	2565/Gd/86	